


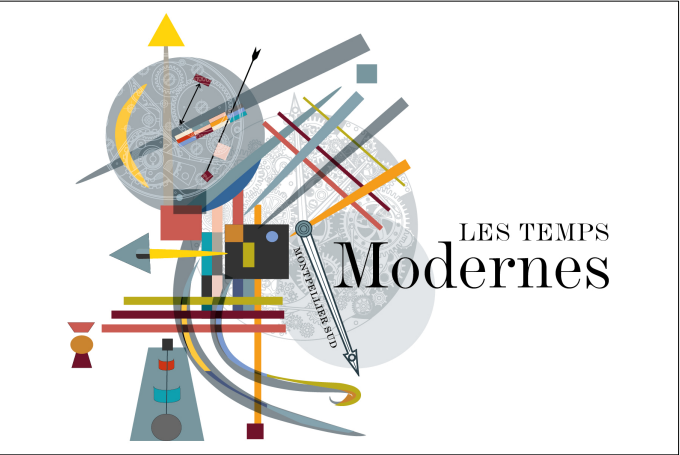

LOCAL D'ACTIVITÉ 1B

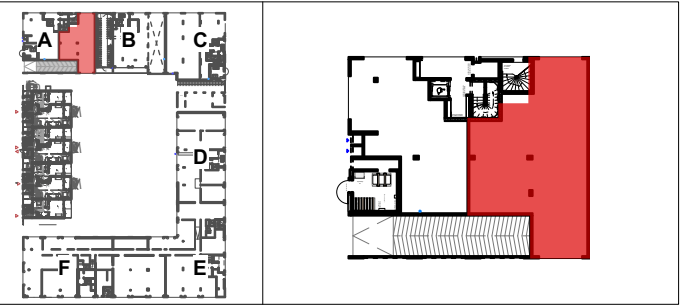


TABLEAU DES SURFACES	
SURFACE REZ DE CHAUSSEE	166,50 m2
SURFACE MEZZANINE	16,00 m2
SURFACE TOTALE UTILE	182,50 m2


FDi

PROMOTION

SCCV LE LANTISSARGUES
501 Rue Georges Méliès
34078 Montpellier
0467696696

PLAN DE COMMERCIALISATION

Des modifications sont susceptibles d'être apportées à ce plan en fonction des nécessités techniques de la réalisation, tant en ce qui concerne les dimensions libres que les équipements. Les surfaces indiquées sont approximatives, les retombées, soffites, faux-plafonds, canalisations sont figurés à titre indicatif

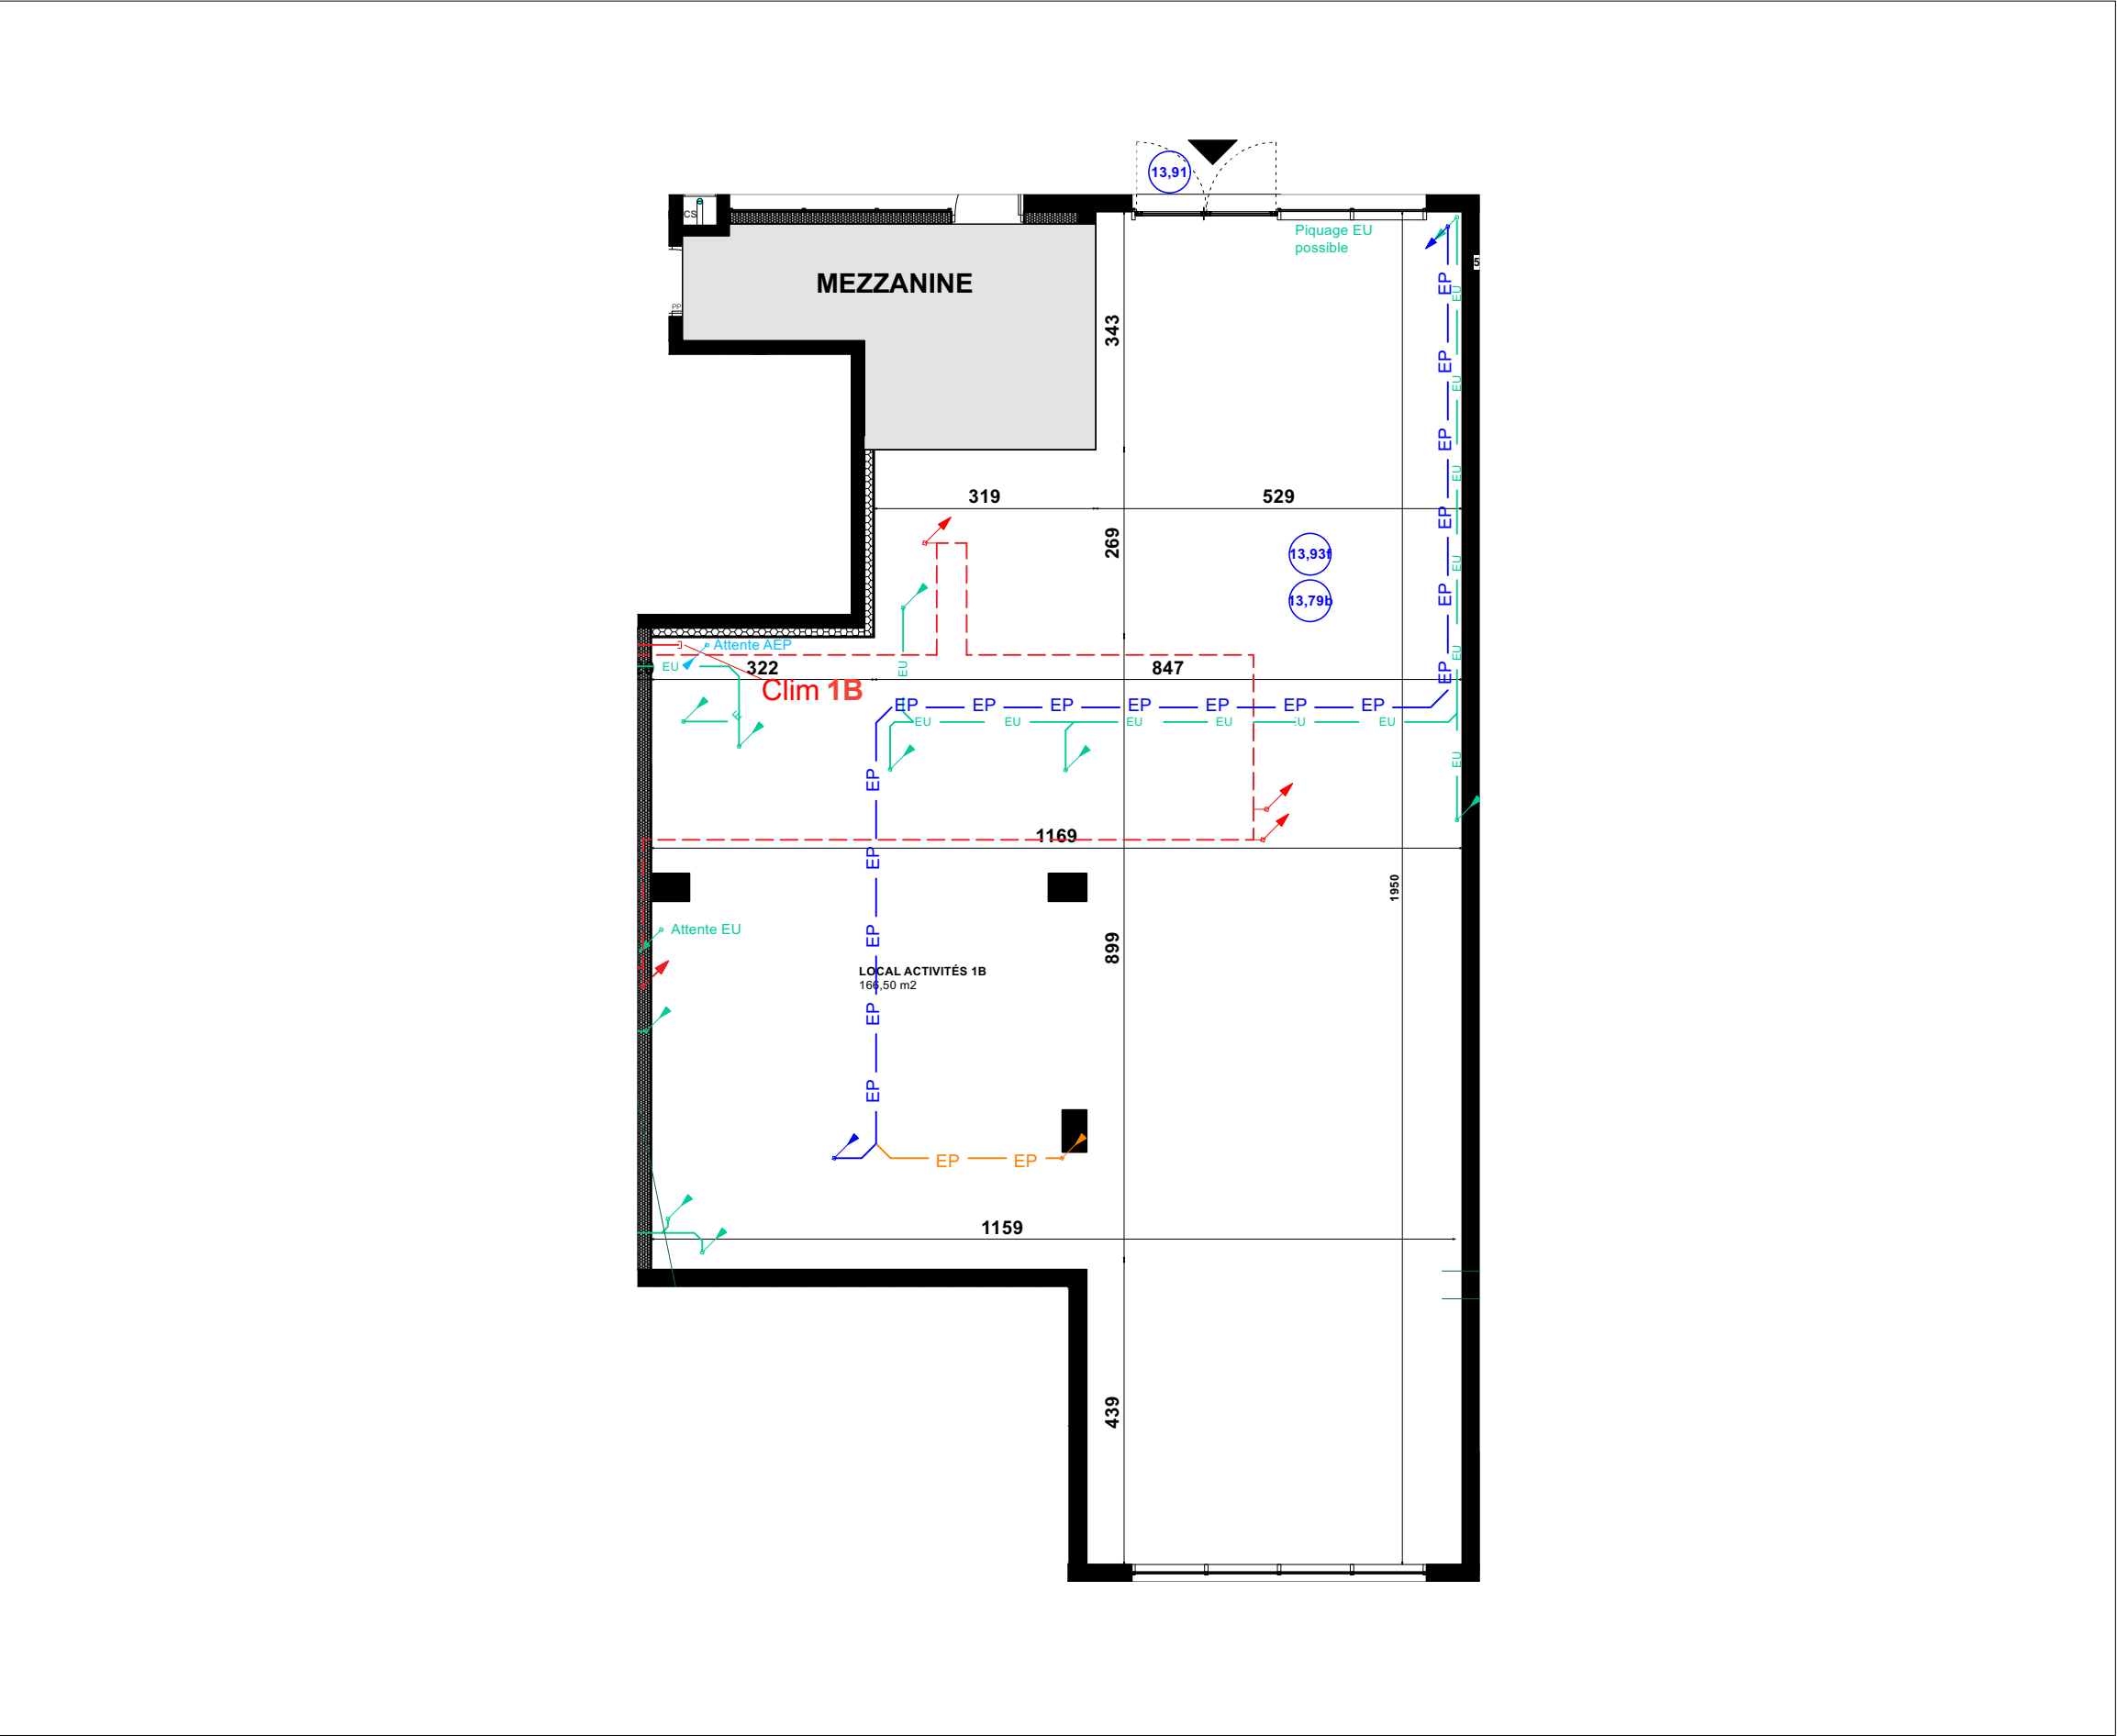

NIVEAU REZ DE CHAUSSEE