

COMMUNE DE MONTPELLIER - 34

ZAC DE LA RESTANQUE - LOT 2 ILOT 1

MAITRE D'OUVRAGE

FDI PROMOTION

@7CENTER-IMMEUBLE H@RMONIE
501 RUE GEORGES MEÏES - CS 10006
34078 MONTPELLIER
TEL: 04 67 69 66 38



COUPES

ATELIER D'ARCHITECTURE EMMANUEL NEBOUT

ARCHITECTE MANDATAIRE

ATELIER D'ARCHITECTURE EMMANUEL NEBOUT
3 RUE DES TRESORIERS DE LA BOURSE
34000 MONTPELLIER
Email: contact@ateliernebout.fr
TEL: 04 67 60 62 16
FAX: 04 67 60 19 18

BET STRUCTURE

STRUCTURE 2000

1147 RUE DE BUGAREL BÂTIMENT 6 APPT 103
34070 MONTPELLIER
Email: rousset@structure2000.com
TEL: 06 23 04 18 95

BET FLUIDES

BETSO

IMMEUBLE GREEN VALLEY
849 RUE FAYRE DE SAINT CASTOR
34050 MONTPELLIER
Email: betso-db@wanadoo.fr
FAX: 04 67 69 05 89
TEL: 04 67 69 12 20

BUREAU DE CONTRÔLE

SOCOTEC

1140 AVENUE ALBERT EINSTEIN
31000 MONTPELLIER
Email: aurelie.gauthier@socotec.com
TEL: 04 67 99 87 87

ESQ ☐ APS ☐ APD ☐ PC ☒ DCE ☐ FSY ☐ DOE ☐

Modifications

Date

Ind


ECHELLE

DATE


DOC N°

MAI 2020

PC03

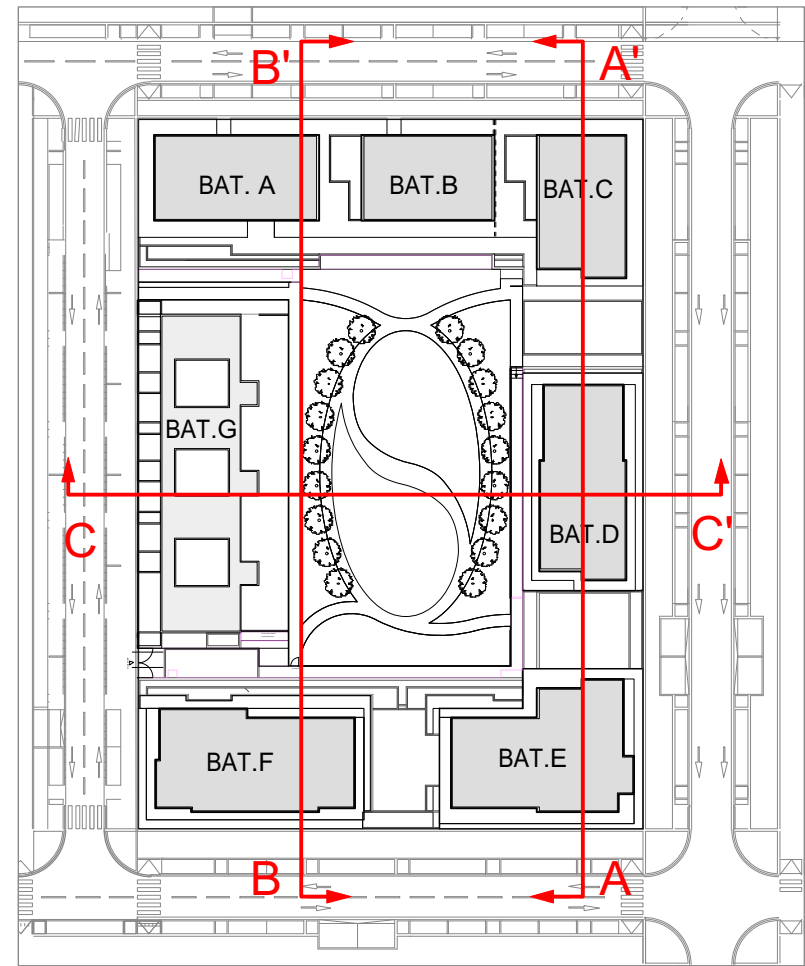

COUPE NORD SUD BB'

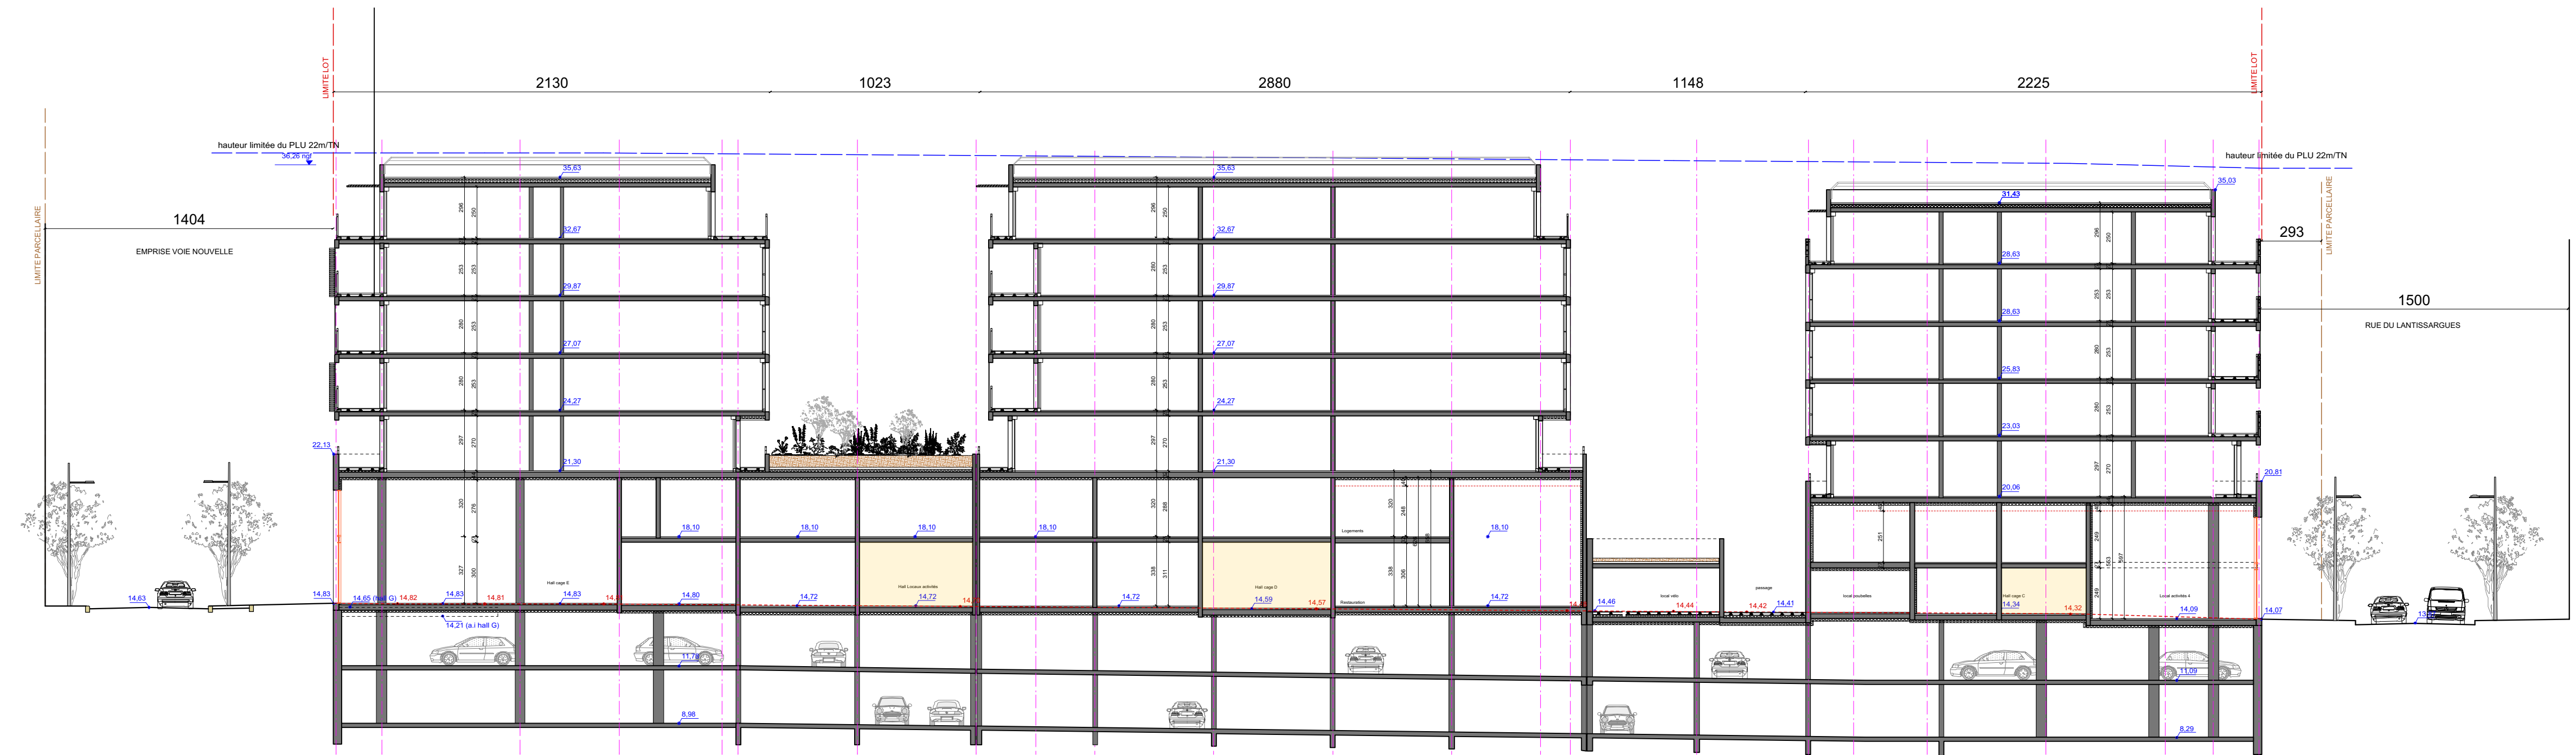

COUPE NORD SUD AA'



COUPE EST OUEST CC'